


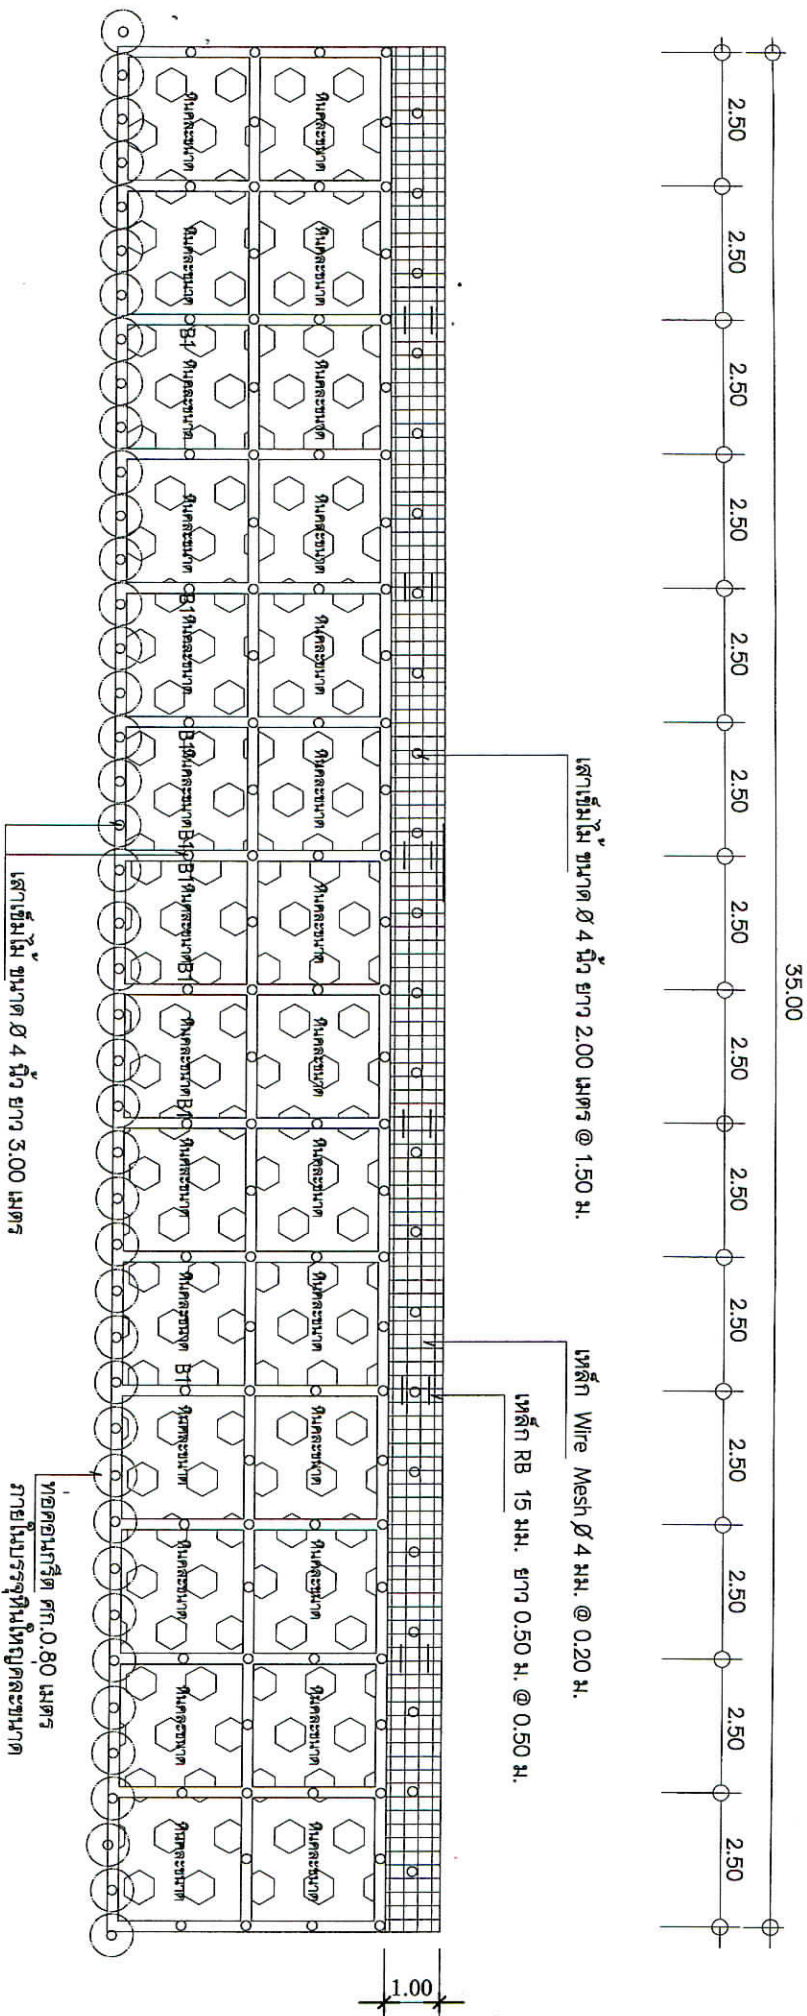

หมายเหตุ

- ก่อสร้างผนังกันดินสิ่ง คสล. ตามสภาพของลาคดอง โดยให้ยึดขนาดและมีพื้นที่รวมไม่น้อยกว่า 157.50 ตารางเมตร
- ก่อสร้างพื้น คสล. มีพื้นที่ไม่น้อยกว่า 35 ตารางเมตร

แปลนพื้น

มาตราส่วน 1 : 150



องค์การบริหารส่วนตำบลไทรโยคมนตรี
อำเภอเมืองฯ จังหวัดนครศรีธรรมราช

แบบ/โครงการ
ก่อสร้างผนังกันดินสิ่งคสล.ตามลาคดอง -
หนองบัว (จุดที่ 4) หมู่ที่ 5

เขียนแบบ

(นายจุฑาธิติ อิมหาฤทธิ์)
นายช่างโยธาชำนาญงาน

ตรวจ


(นายวิสูตร รัตนพาน)
ผู้อำนวยการกองช่าง

เก็บมอบ


(นายธงชัย นาทะชัย)
ปลัดองค์การบริหารส่วนตำบล

เก็บตรวจ

(นายพิษณุ นาทะชัย)
ปลัดองค์การบริหารส่วนตำบล ปฏิบัติหน้าที่
นายกองค์การบริหารส่วนตำบลไทรโยคมนตรี

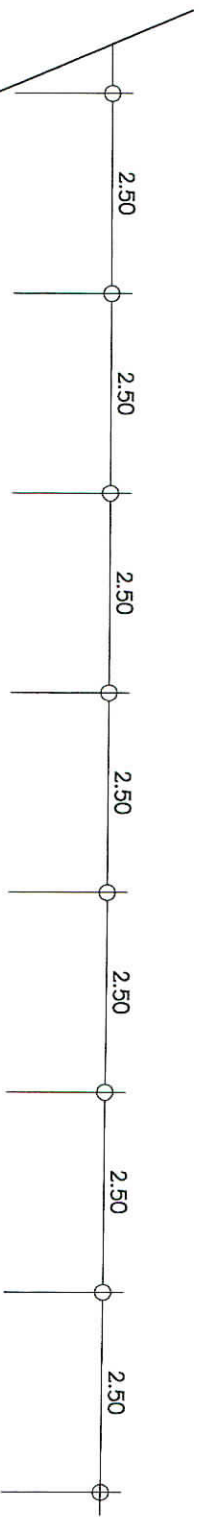

ระยะทางยาว 35 เมตร

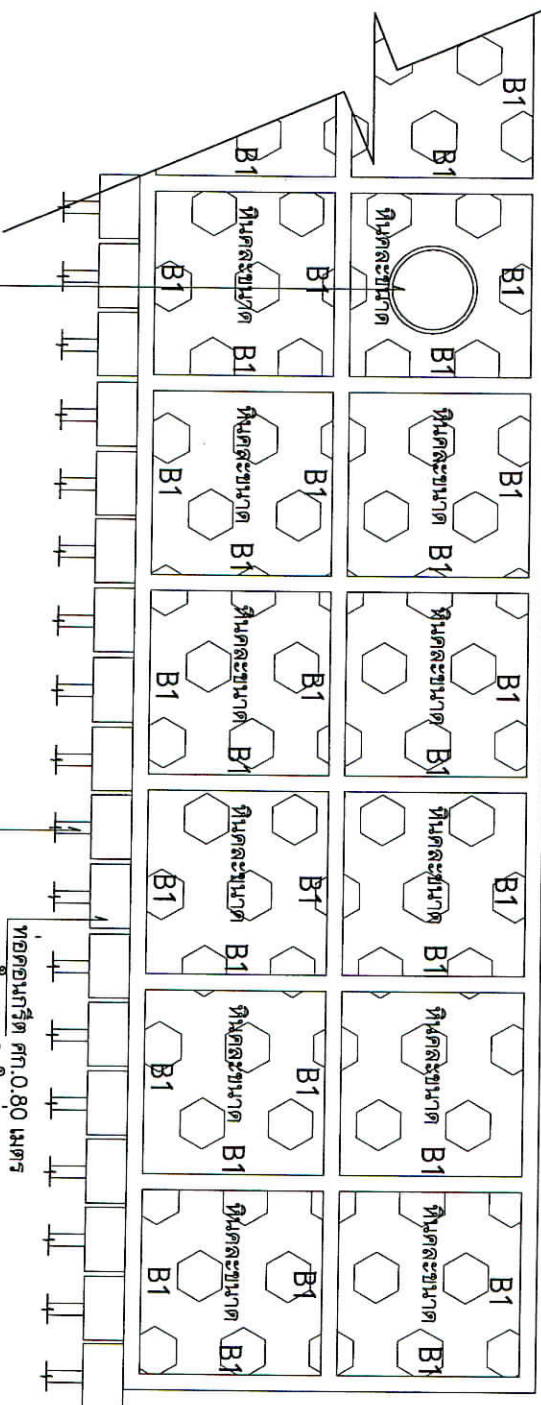

ท่อระบายน้ำ คสล.ปากลิ้นราง
ศก. 1 เมตร จำนวน 2 ท่อน

ท่อคอนกรีต ศก. 0.80 เมตร
ภายในบรรจุหินใหญ่ลักษณะ
เสาเข็มไม้ ขนาด ๒4 นิ้ว ยาว 3.00 เมตร

ระดับดินทางหลวง

รูปด้าน

มาตราส่วน 1:100

องค์การบริหารส่วนตำบลไธยมานตรี
อำเภอเมืองฯ จังหวัดนครศรีธรรมราช

แบบ/โครงการ
ก่อสร้างทางกั้นคดโค้งถนนสายหน้า-
หมองบัว (จุดที่ 4) จุดที่ 5

เขียนแบบ
(นายจุฑาภรณ์ อิมฤทธิ์)
นายช่างโยธาชำนาญงาน

ตรวจ
(นายวิสูตร รัตนพาว)
ผู้อำนวยการกองช่าง

เห็นชอบ
(นายอภัยพร นาทะชัย)
ปลัดองค์การบริหารส่วนตำบล

เห็นชอบ
(นายสุพจน์ นาทะชัย)
นายกองค์การบริหารส่วนตำบลไธยมานตรี




เห็นชอบ


20

(ยี่สิบ) แห่ง

ปัดออกการบริหารส่วนตำบลกาบแก้วบัวบาน
ปัดออกการบริหารส่วนตำบลบ้านดง
ปัดออกการบริหารส่วนตำบลบ้านดง

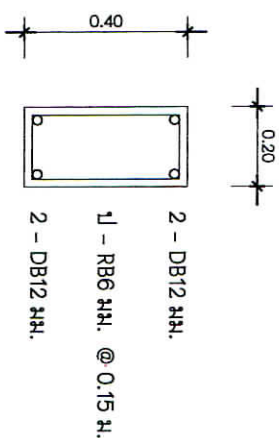

1:50
1:50

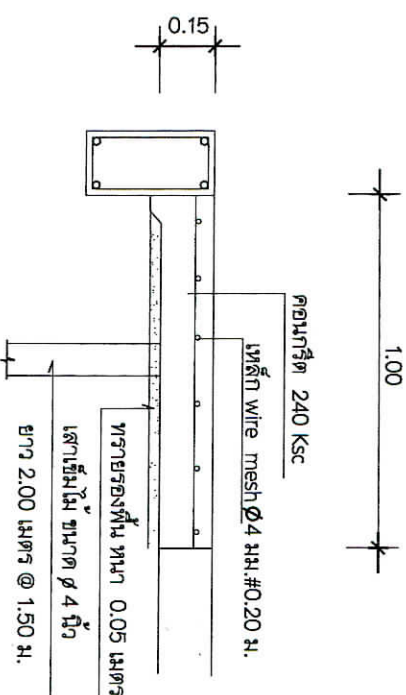

รูปถ่ายหน้าทางคนสธ.

N.T.S

1:100