



โครงการก่อสร้างขยายเส้นทางถนนคอนกรีตเสริมเหล็ก สายโพธิ์ทอง - ศาลาใหม่

หมู่ที่ 4 ตำบลไชยมนตรี อำเภอเมืองนครราชสีมา จังหวัดนครราชสีมา

1. ต้องการขยายโหลทางถนนคอนกรีตเสริมเหล็กทั้งสองข้าง กว้างข้างละ 1 เมตร รวม 2 เมตร ความยาวข้างละ 200 เมตร หรือมีพื้นที่ผิวจราจรไม่น้อยกว่า 400 ตารางเมตร

รายการประกอบแบบ

1. ผู้รับจ้างจะต้องทำการตรวจแบบและรายการต่าง ๆ ให้เป็นที่ถูกต้อง พร้อมทั้งวางแผนการปฏิบัติงานให้เหมาะสม ถูกต้องตามขั้นตอนและตามมาตรฐานและตามโครงสร้างที่ดีของงานก่อสร้างแต่ละรายการ โดยทั่วไปที่มีได้ระบุเป็นการเฉพาะหากมีความจำเป็นจะต้องดัดแปลงแก้ไขรายการใดในงานก่อสร้าง ให้เป็นหน้าที่ของผู้รับจ้างที่จะต้องจัดทำให้โดยได้รับความเห็นชอบจากคณะกรรมการตรวจการจ้าง

2. วัสดุต่าง ๆ ที่นำมาใช้ในงานก่อสร้าง ก่อนนำมาใช้จะต้องได้รับความเห็นชอบจากผู้ควบคุมงานเสียก่อน วัสดุใดหากมีการกำหนดมาตรฐานไว้ในมาตรฐานผลิตภัณฑ์อุตสาหกรรม (มอก.) การทดสอบและพิจารณาอนุมัติให้นำวัสดุดังกล่าวมาใช้ในงานก่อสร้างให้ถือปฏิบัติตามข้อกำหนดของ มอก. สำหรับวัสดุนั้น ๆ หากภายหลังปรากฏว่าวัสดุที่นำมาใช้ในงานก่อสร้างไม่ถูกต้องตามมาตรฐานกำหนดหรือไม่ถูกต้องตาม มอก. ผู้รับจ้างยังคงต้องรับผิดชอบความเสียหาย หรือความผิดพลาดที่เกิดขึ้นทั้งสิ้น

- 2.1 คอนกรีตมีคุณสมบัติสามารถรับแรงอัดได้ไม่น้อยกว่า 240 KSC (แท่งคอนกรีต ขนาด 15x15x15 ซม.)
- 2.2 เหล็กเสริมคอนกรีตเป็นเหล็กมาตรฐาน เหล็กเส้นกลม ไม่ต่ำกว่า SR 24 เหล็กเส้นขยอ ย้อย ไม่ต่ำกว่า SD 30
- 2.3 ไม่จำเป็นต้องเป็นแบบใหม่หรือใช้แบบเหล็ก

3. ผู้รับจ้างจะต้องทำการก่อสร้างด้วยความระมัดระวัง โดยไม่ให้เกิดความเสียหายต่อทรัพย์สินของทางราชการและเอกชน

4. รถขนส่งวัสดุ รวมทั้งเครื่องกลและเครื่องจักรกลที่ใช้ในการก่อสร้าง ต้องปฏิบัติตามกฎหมาย

5. ผู้ควบคุมงาน หมายถึงผู้ที่ได้รับแต่งตั้งเป็นผู้ควบคุมงาน /หรือ ผู้แทนของเทศบาล หรือบริษัทที่ปรึกษาตามคำสั่งของการบริหารการสวนตำบลไชยมนตรี

6. ที่จุดเริ่มต้นและจุดสิ้นสุดโครงการถนน รวมทั้งทางเชื่อมกับท่อระบายน้ำอื่น ต้องปรับผิวจราจรและท่อระบายน้ำให้กลมกลืนกับท่อระบายน้ำอื่น โดยไม่ทำให้เกิดอุปสรรคต่อการระบายน้ำ และไม่เป็นอันตรายต่อชีวิตและทรัพย์สิน

7. สาธารณูปโภคต่าง ๆ เช่น ไฟฟ้า โทรศัพท์ ท่อระบายน้ำ เป็นต้น ที่อยู่บริเวณที่ก่อสร้าง และเป็นอุปสรรคต่อการก่อสร้าง ผู้รับจ้างจะต้องดำเนินการติดต่อหน่วยงานที่เกี่ยวข้องเพื่อขอยกสิ่งต่าง ๆ เหล่านั้นไปให้พ้น ค่าใช้จ่ายต่าง ๆ ให้เป็นผู้รับจ้าง

8. วัสดุเดิมที่คราตออก ผู้รับจ้างต้องนำไปกอง ณ สถานที่ที่องค์การบริหารสวนตำบลไชยมนตรีกำหนด รวมทั้งท่อระบายน้ำเดิม

9. ก่อนจะดำเนินการเทคอนกรีต จะต้องให้ผู้ควบคุมงานตรวจความถูกต้อง/ความเรียบร้อยของงานเพื่อให้ผู้ควบคุมงาน จะได้แจ้งให้คณะกรรมการตรวจการจ้างตรวจสอบความถูกต้อง

10. ผู้รับจ้างจะต้องมีมาตรการในการป้องกันอุบัติเหตุต่าง ๆ อันเกิดจากการทำงานก่อสร้าง ไม่ว่าอันตรายนั้นจะมีสาเหตุมาจากสภาพแวดล้อมแห่งงานที่กระทำ หรือมีสาเหตุมาจากการจัดการที่ไม่เหมาะสม มาตรการเกี่ยวกับอุบัติเหตุนี้ ผู้รับจ้างจะต้องปฏิบัติตามมาตรฐานความปลอดภัยในการก่อสร้าง ซึ่งกำหนดไว้ในกฎกระทรวงมหาดไทย

หมายเหตุ

- หากพื้นที่หรือปริมาณงานในการก่อสร้างจริงไม่ครบตามรายละเอียดของสัญญาจ้าง ผู้รับจ้างจะต้องยินยอมให้ผู้จ้างหักเงินค่าก่อสร้างตามสัดส่วนของพื้นที่หรือปริมาณงานที่ขาดหายไป โดยค่าก่อสร้างที่หักให้คิดจากราคากลางที่คณะกรรมการกำหนดราคากลางกำหนด
- อย่างน้อย 1 วันทำการ



องค์การบริหารสวนตำบลไชยมนตรี อำเภอเมืองฯ จังหวัดนครราชสีมา	แบบโครงการ ก่อสร้างขยายโหลทางถนน คสล. สายโพธิ์ทอง - ศาลาใหม่	เขียนแบบ (นายสุรศักดิ์ อินทรฤทธิ์) นายช่างโยธาชำนาญงาน	ตรวจ (นายสุสูตร รันทนาท) ผู้อำนวยการกองช่าง	เห็นชอบ (นายอภัยพร นาทะชัย) ปลัดองค์การบริหารสวนตำบล	เห็นชอบ (นายอภัยพร นาทะชัย) ปลัดองค์การบริหารสวนตำบล นายกองค์การบริหารสวนตำบลไชยมนตรี
---	--	--	---	--	--



๐๓

๐๒


๐๑

๐๐

๙๙

๙๘

๙๗

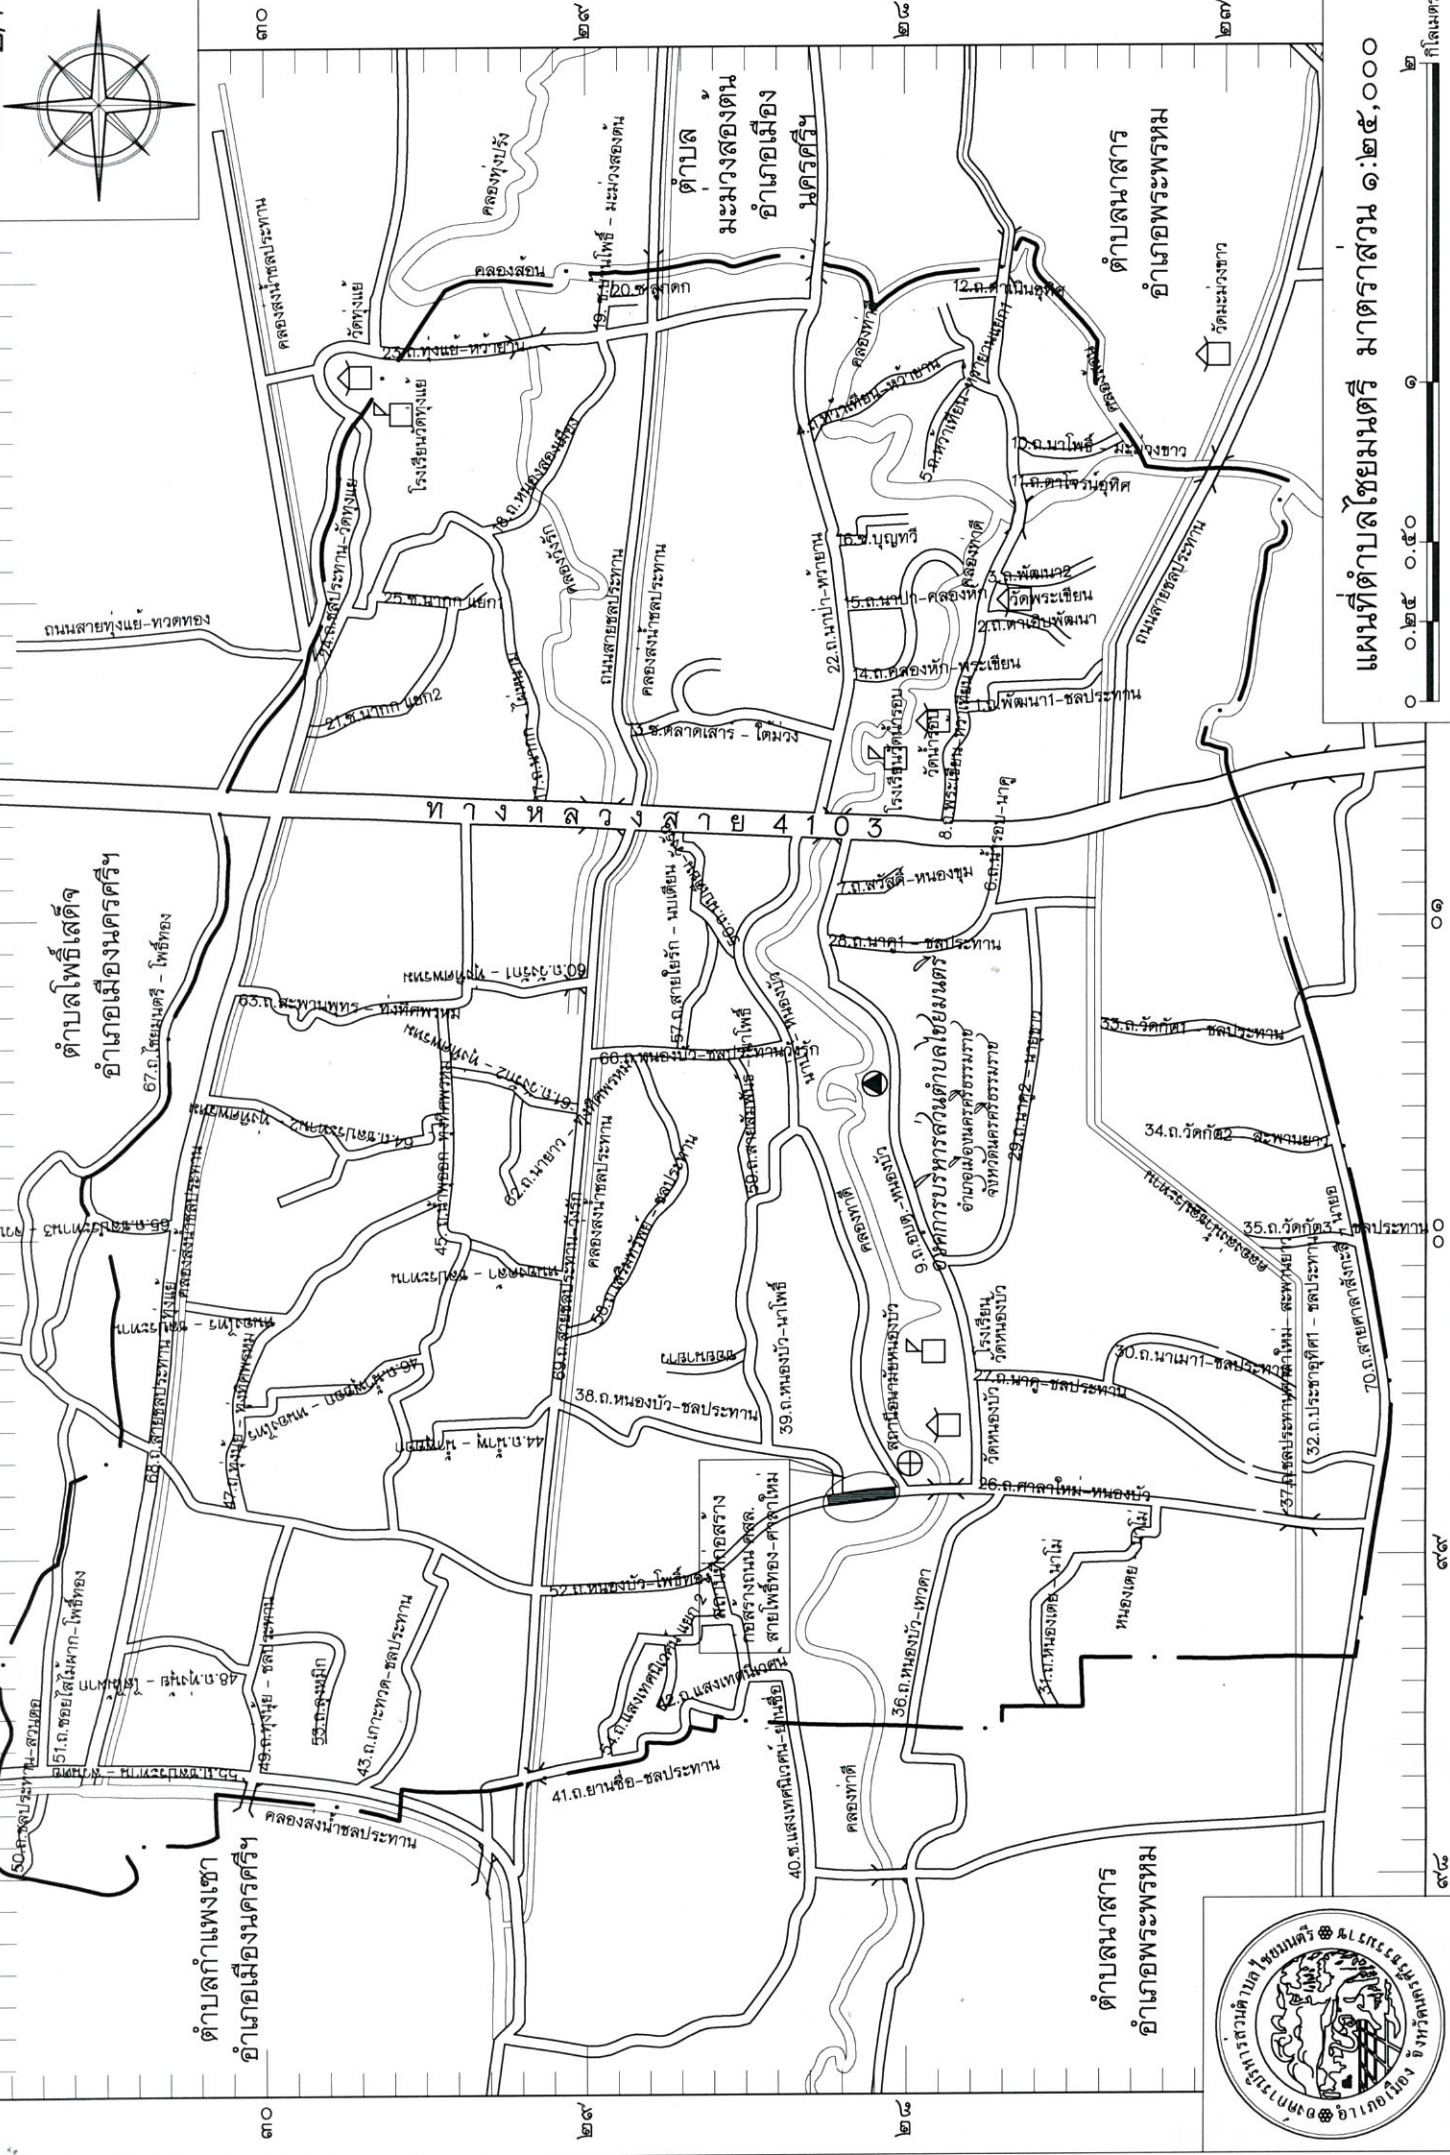

แผนที่ตำบลไชยมนตรี มาตราส่วน ๑:๒๕,๐๐๐



๐๑


๐๐

๙๙

๙๘

๙๗



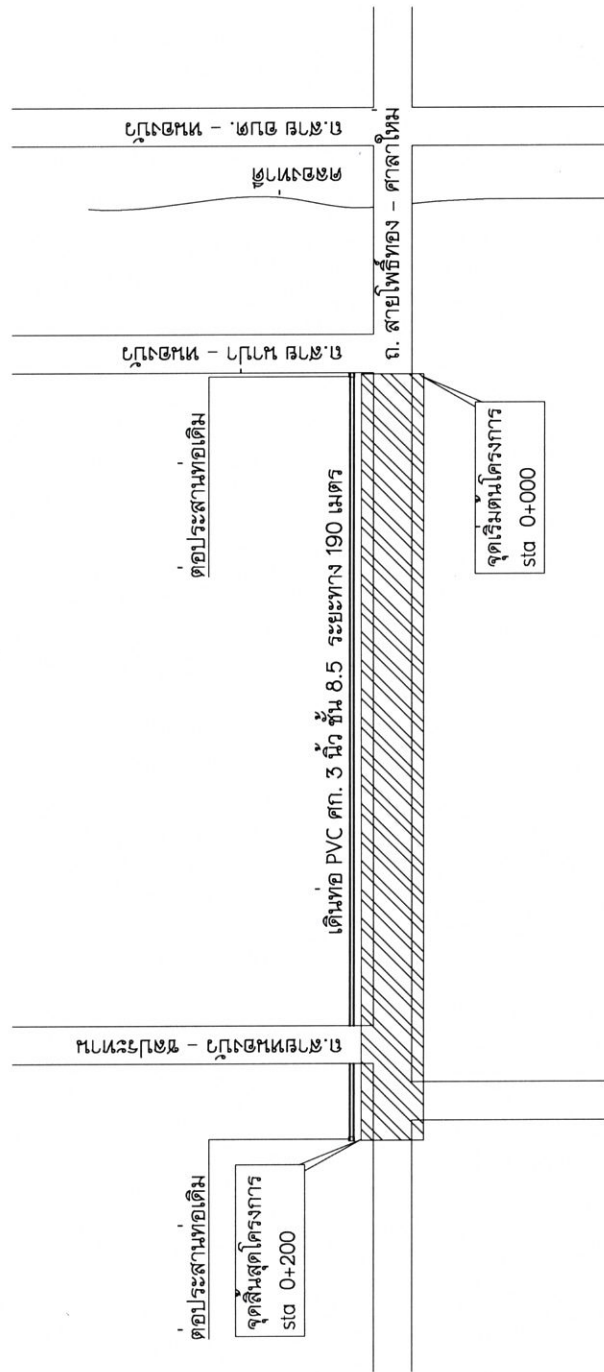

แผนผังสังเขป

มาตราส่วน

NTS.

องค์การบริหารส่วนตำบลไชยมนตรี

แบบ/โครงการ
ก่อสร้างขยายไหล่ทางถนน คสล.



ผู้อำนวยการกองช่าง
(นายวิสูตร รัตนพันธ์)


ให้นชอ.บ
2016
(นายอึ้งย้ง นาคะชัย)
ปลัดองค์การบริหารส่วนตำบล

ขอ
(นายยุทธ นาทะชัย)
ปลัดองค์การบริหารส่วนตำบล ปฏิบัติหน้าที่
นายกองค์การบริหารส่วนตำบล ไชยมุนตรี



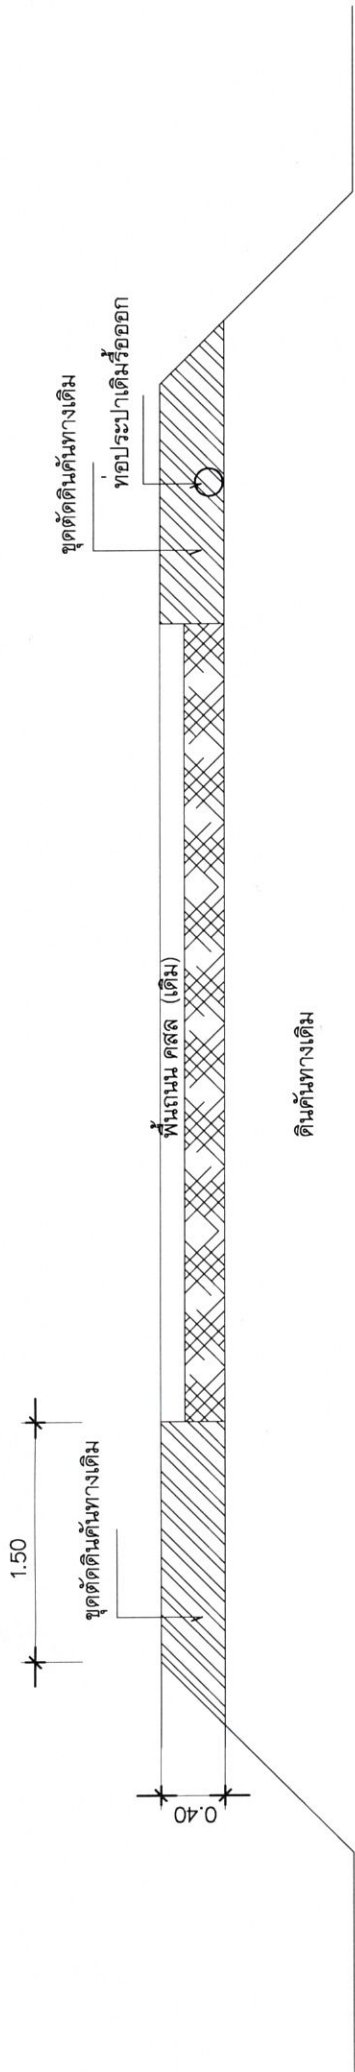

รูปตัดงานดินตัดไหล่ทาง
มาตราส่วน 1:50

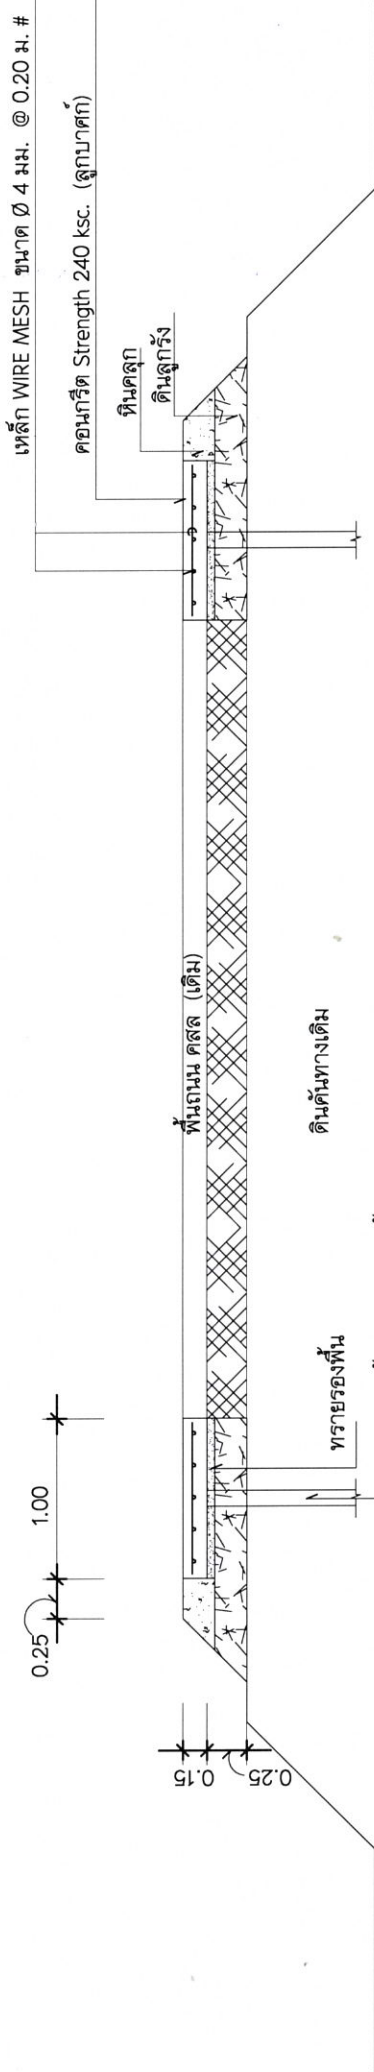

รูปตัดตามขวาง
มาตราส่วน 1:50



องค์การบริหารส่วนตำบลไชยมนตรี

แบบโครงการ
ก่อสร้างขยายไหล่ทางถนน คสล.
สายโพธิ์ทอง - ศาลาใหม่

เขียนแบบ
(นายสุรศักดิ์ อิ่มฤทธิ์)
นายช่างโยธาชำนาญงาน

ตรวจ
(นายวิสูตร รัตนพาด)
ผู้อำนวยการกองช่าง


เห็นชอบ
(นายธงฤทธิ์ นพะชัย)
ปลัดองค์การบริหารส่วนตำบล

เห็นชอบ
(นายธงฤทธิ์ นพะชัย)
ปลัดองค์การบริหารส่วนตำบลไชยมนตรี
นายกองค์การบริหารส่วนตำบลไชยมนตรี

เสาเข็มไม้ ขนาด คก. 4 นิ้ว
ยาว 2 เมตร ทุกระยะ 1.50 เมตร

CONSTRUCTION JOINT
ทุกระยะ 5.00 ม. (ดูขยาย)

EXPANSION JOINT
ทุกระยะ 50.00 ม. (ดูขยาย)

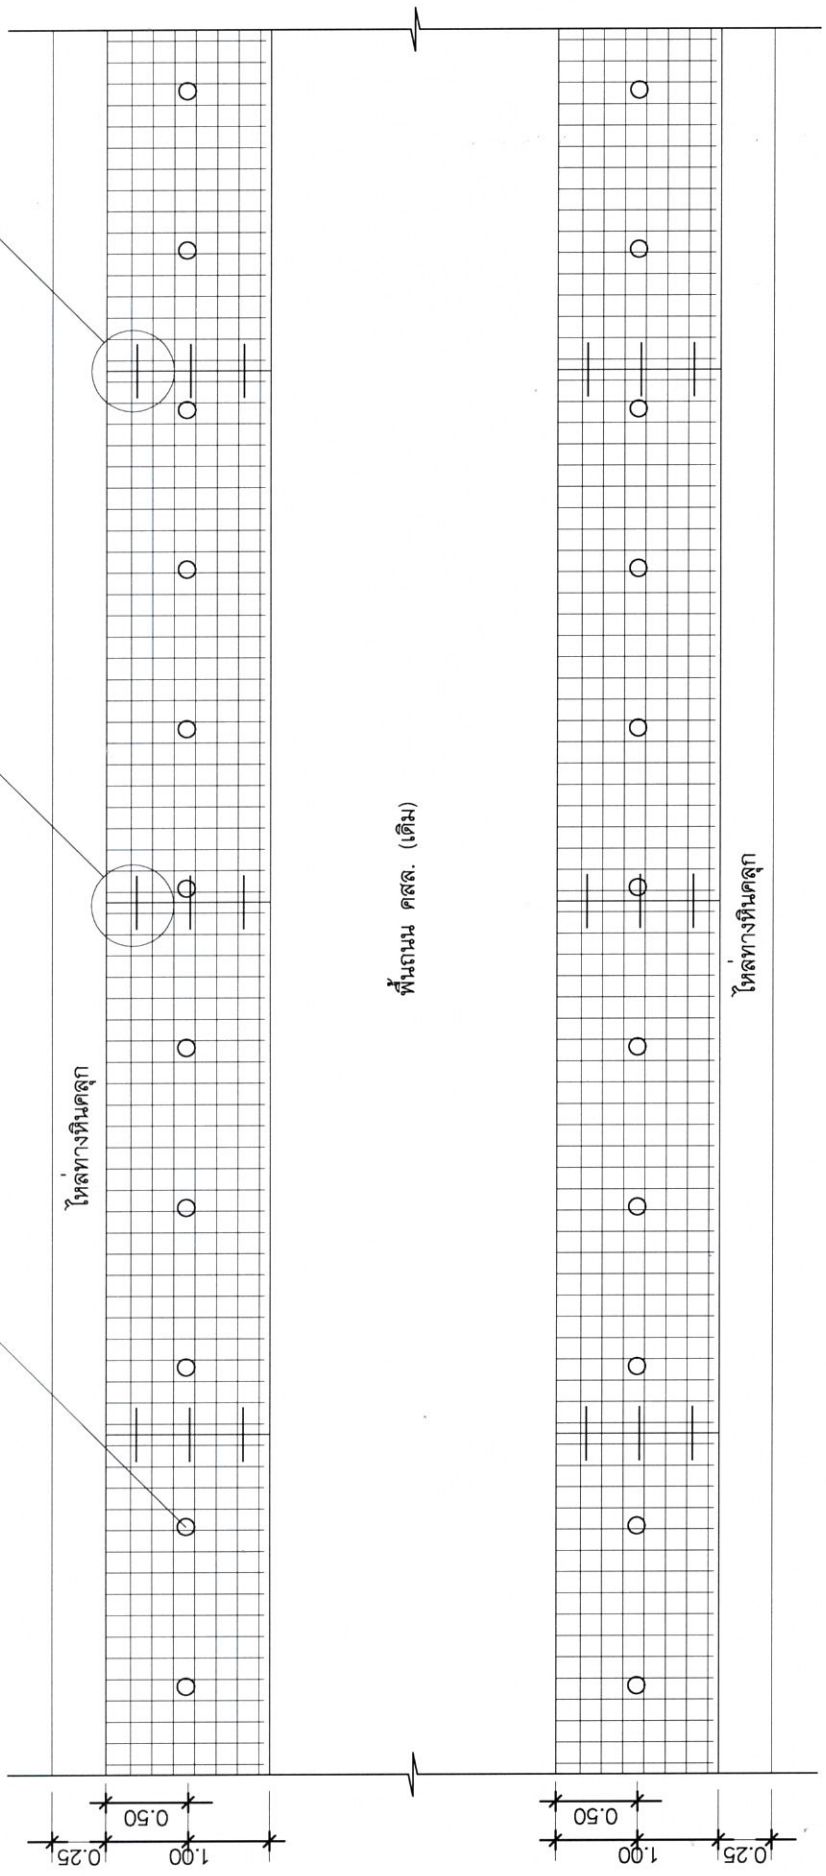

พื้นถนน คสล. (เดิม)

รูปแสดงการเสริมเหล็กผิวจราจร

มาตราส่วน 1:75



อำเภอเมืองฯ จังหวัดนครราชสีมา


แบบโครงการ
ก่อสร้างขยายไหล่ทางถนน คสล.
สายโพธิ์ทอง - ศาลาใหม่

เขียนแบบ
(นายจรศักดิ์ อินทฤทธิ์)
นายช่างโยธาชำนาญงาน


ตรวจ
(นายวิสูตร รัตนพาท)
ผู้อำนวยการกองช่าง

เห็นชอบ
(นายอภัยยุทธ นาทะชัย)
ปลัดองค์การบริหารส่วนตำบล

เห็นชอบ
(นายอภัยยุทธ นาทะชัย)
ปลัดองค์การบริหารส่วนตำบล

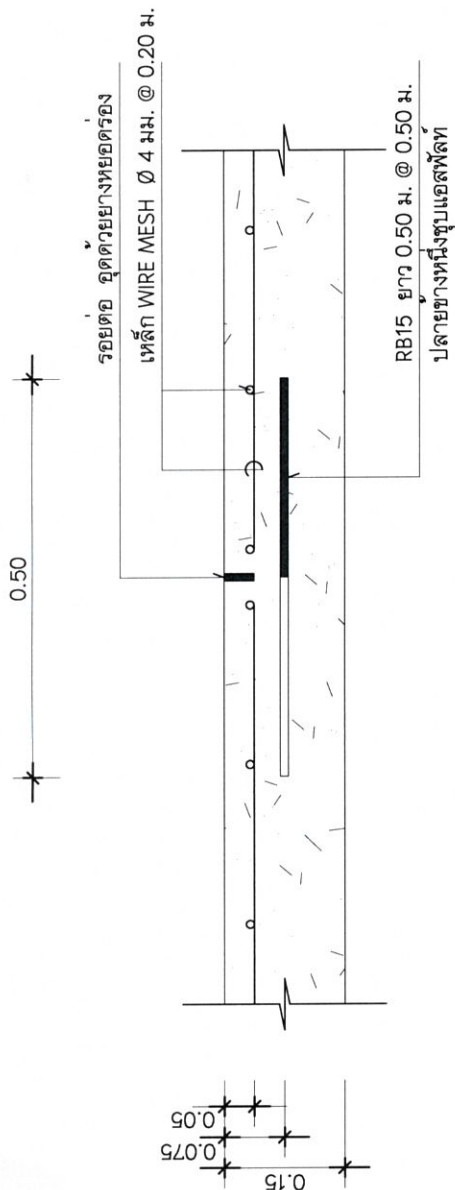

รูปขยาย CONSTRUCTION JOINT
มาตราส่วน 1:10

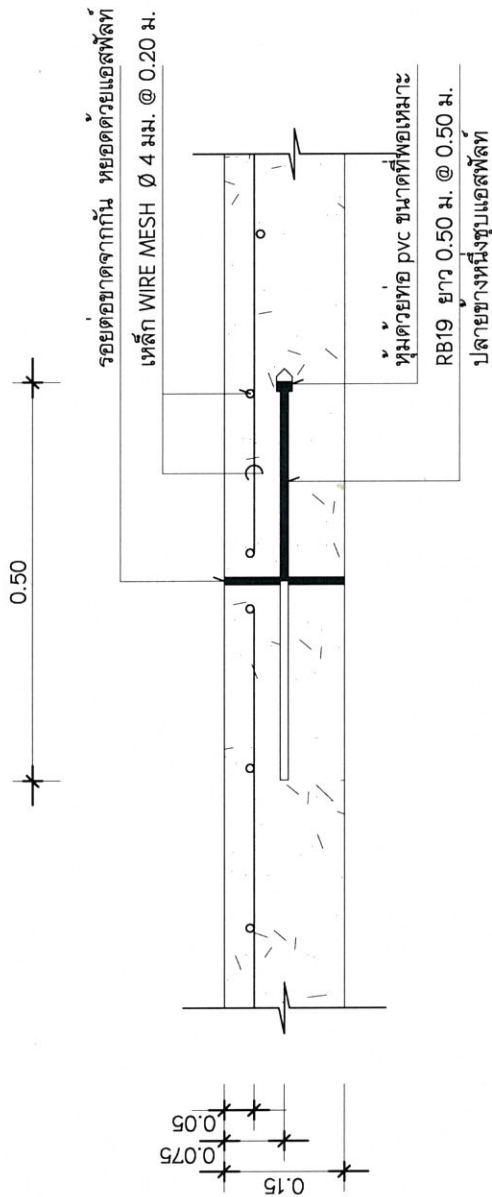

รูปขยาย EXPANSION JOINT
มาตราส่วน 1:10





แบบ/โครงการ
ก่อสร้างขยายโหลทางถนน คลล.
สายโพธิ์ทอง - ศาลาใหม่

เขียนแบบ
(นายชัชวาลย์ อิ่มทรัพย์)
นายช่างโยธาชำนาญงาน

ตรวจ
(นายวิสูตร รัตนพาหุ)
ผู้อำนวยการกองช่าง

เห็นชอบ
(นายเชษฐา นาทะชัย)
ปลัดองค์การบริหารส่วนตำบล

เห็นชอบ
(นายเชษฐา นาทะชัย)
ปลัดองค์การบริหารส่วนตำบล ปฏิบัติหน้าที่

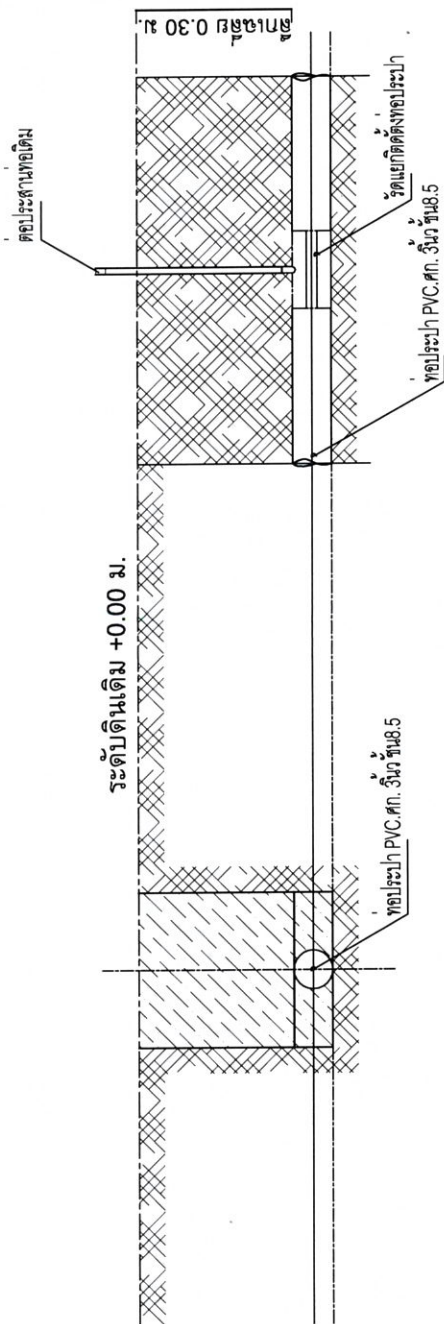

รูปตัดการวางท่อ

มาตรฐาน NTS



องค์การบริหารส่วนตำบลไชยมนตรี

แบบโครงการ
ก่อสร้างขยายไหล่ทางถนน คล.ล.

เขียนแบบ
(นายสุรศักดิ์ อินทร์)
นายช่างโยธามานาน

ตรวจ
(นายสุวิทย์ รัตนพาท)
ผู้อำนวยการกองช่าง

เห็นชอบ
(นายสุวิทย์ รัตนพาท)
ปลัดองค์การบริหารส่วนตำบล

เห็นชอบ
(นายสุวิทย์ รัตนพาท)
ปลัดองค์การบริหารส่วนตำบล ไชยมนตรี
นายกองค์การบริหารส่วนตำบลไชยมนตรี