



โครงการก่อสร้างพื้ฐานตลิ่ง ริมถนนสายนาป่า - หนองบัว บริเวณตรงข้ามกำแพงนางปริดา มลเลิศ (จุดที่ 3)

หมู่ที่ 5 ตำบลไชยมนตรี อำเภอเมืองฯ จังหวัดนครศรีธรรมราช

วัตถุประสงค์

1. ต้องการก่อสร้างผนังกันดินสูง คลส. ยาว 20 เมตร ความลาดเอียง กว้าง 4.50 เมตร หรือพื้นที่ไม่น้อยกว่า 90 ตร.ม.
2. ต้องการก่อสร้างพื้นคอนกรีตเสริมเหล็ก ยาว 20 เมตร กว้าง 1 เมตรหนา 0.15 เมตร หรือพื้นที่ไม่น้อยกว่า 20 ตร.ม.

รายการประกอบแบบ

1. ผู้รับจ้างจะต้องทำการตรวจแบบและรายการต่าง ๆ ให้เป็นที่ถูกต้อง พร้อมทั้งวางแผนการปฏิบัติงานให้เหมาะสม ถูกต้องตามขั้นตอนและตามมาตรฐานงานก่อสร้างที่ดีของงานก่อสร้างแต่ละรายการ โดยทั่วไปให้ใช้ได้เป็นการเฉพาะหากมีความจำเป็นจะต้องตัดแบบลงแก้ไขรายการใดในงานก่อสร้าง ให้เป็นหน้าที่ของผู้รับจ้างที่จะต้องจัดทำให้โดยได้รับความเห็นชอบจากคณะกรรมการตรวจการจ้าง

2. วัสดุต่าง ๆ ที่นำมาใช้ในงานก่อสร้าง ก่อนนำมาใช้จะต้องได้รับความเห็นชอบจากผู้ควบคุมงานเสียก่อน วัสดุใดหากมีการกำหนดมาตรฐานไว้ในมาตรฐานผลิตภัณฑ์อุตสาหกรรม (มอก.) การทดสอบและพิจารณาอนุมัติให้นำวัสดุดังกล่าวมาใช้ในงานก่อสร้างให้ปฏิบัติตามข้อกำหนดของ มอก. สำหรับวัสดุนั้น ๆ หากภายหลังปรากฏว่าวัสดุที่นำมาใช้ในงานก่อสร้างไม่ถูกต้องตามมาตรฐานกำหนดหรือไม่ถูกต้องตาม มอก. ผู้รับจ้างยังคงต้องรับผิดชอบต่อความเสียหาย หรือความผิดพลาดที่เกิดขึ้นทั้งสิ้น

- 2.1 คอนกรีตมีคุณสมบัติสามารถรับแรงอัดได้ไม่น้อยกว่า 240 KSC (แรงคอนกรีต ขนาด 15x15x15 ซม.)
- 2.2 เหล็กเสริมคอนกรีตเป็นเหล็กมาตรฐาน เหล็กเส้นกลม ไม่ต่ำกว่า SR 24 เหล็กเส้นขยอ ย ไม่ต่ำกว่า SD 30
- 2.3 ไม่แบบต้องเป็นแบบใหม่หรือใช้แบบเหล็ก (หากเป็นแบบไม่ห้ามใช้เกิน 3 ครั้ง)

3. ผู้รับจ้างจะต้องทำการก่อสร้างด้วยความระมัดระวัง โดยไม่ให้เกิดความเสียหายต่อทรัพย์สินของทางราชการและเอกชน



องค์การบริหารส่วนตำบลไผ่ชุมมนตรีย่านเมืองฯ จังหวัดนครศรีธรรมราช		แบบ/โครงการ	เชื่อมแบบ	ตรวจ	เห็นชอบ	เซ็นชื่อ
กองช่างพื้นที่ถนนสิ่งขึงถนนสายหน้า-หนองบัว บริเวณตรงข้ามกับบ้านนางประไพ มนลศ (จุดที่ 3) หมู่ที่ 5		ก่อสร้างพื้นที่ถนนสิ่งขึงถนนสายหน้า-หนองบัว บริเวณตรงข้ามกับบ้านนางประไพ มนลศ (จุดที่ 3) หมู่ที่ 5	(นายชูวงศ์ อิมฤทธิ์) นายช่างวิชาชีพชำนาญ	(นายสุริย รัตนเทพ) ผู้อำนวยการกองช่าง	(นายสุเมธ นทะชัย) ปลัดองค์การบริหารส่วนตำบล	(นายสมฤทธิ์ นทะชัย) ปลัดองค์การบริหารส่วนตำบล เป็นตัวแทนที่

4. รถขนส่งวัสดุ รวมทั้งเครื่องกลและเครื่องจักรกลที่ใช้ในการก่อสร้าง ต้องปฏิบัติตามกฎหมาย

5. ผู้ควบคุมงาน หมายถึงผู้ควบคุมงาน และหรือ ผู้แทนของเทศบาล หรือบริษัทที่ปรึกษาตามคำสั่งขององค์การบริหารส่วนตำบลไผ่ชุมมนตรีย่านเมืองฯ

6. ที่จุดเริ่มต้นและจุดสิ้นสุดโครงการถนน รวมทั้งทางเชื่อมกับท่อระบายน้ำอื่น ต้องรับผิดชอบและทะนุบำรุงน้ำให้กลมกลืนกับท่อระบายน้ำอื่น โดยไม่ให้ทำให้เกิดอุปสรรคต่อการระบายน้ำ และไม่เป็นอันตรายต่อชีวิตและทรัพย์สิน

7. สารารณูปโภคต่าง ๆ เช่น ไฟฟ้า โทรศัพท์ ท่อระบายน้ำ เป็นต้น ที่อยู่บริเวณที่ก่อสร้าง และเป็นอุปสรรคต่อการก่อสร้าง ผู้รับจ้างจะต้องดำเนินการติดถอนหน่วยงานที่เกี่ยวข้องเพื่อขอย้ายสิ่งต่าง ๆ เหล่านี้ไปให้พ้น คาใช้จ่ายต่าง ๆ ให้เป็นของผู้รับจ้าง



8. วัสดุเดิมที่คราตออก ผู้รับจ้างต้องนำไปกอง ณ สถานที่ที่องค์การบริหารส่วนตำบลไผ่ชุมมนตรียกกำหนด รวมทั้งท่อระบายน้ำเดิม

9. ก่อนจะดำเนินการก่อสร้าง จะต้องให้ผู้ควบคุมงานวางแผนและตำแหน่งที่จะก่อสร้างให้เรียบร้อยเพื่อที่ผู้ควบคุมงานจะได้แจ้งให้คณะกรรมการตรวจการจ้างตรวจสอบก่อนจึงจะลงมือก่อสร้าง

10. ผู้รับจ้างจะต้องมีมาตรการในการป้องกันอุบัติเหตุต่าง ๆ อันเกิดจากการทำงานก่อสร้าง ไม่ว่าจะเป็นการขุดเจาะดินจากสภาพแวดล้อมแห่งงานที่กระทำ หรือมีสาเหตุจากการจัดการที่ไม่เหมาะสม มาตรการเกี่ยวกับอุบัติเหตุนี้ ผู้รับจ้างจะต้องปฏิบัติตามมาตรฐานความปลอดภัยในการก่อสร้าง ซึ่งกำหนดไว้ในกฎกระทรวงมหาดไทย

หมายเหตุ


- หากพื้นที่หรือปริมาณงานในการก่อสร้างจริงไม่ตรงกับรายละเอียดของสัญญาจ้าง ผู้รับจ้างจะต้องยินยอมให้ผู้จ้างหักเงินค่าก่อสร้างตามสัดส่วนของพื้นที่หรือปริมาณงานที่ขาดหายไปโดยค่าก่อสร้างที่หักให้คิดจากราคากลางที่คณะกรรมการกำหนดราคากลางกำหนด
- ไม่อนุญาตให้เทศบาลติดตั้งสร้างในชั้นยุทธศาสตร์การ เวนแต่ได้ประสานกับผู้ควบคุมงานไว้ก่อนอย่างน้อย 1 วันทำการ

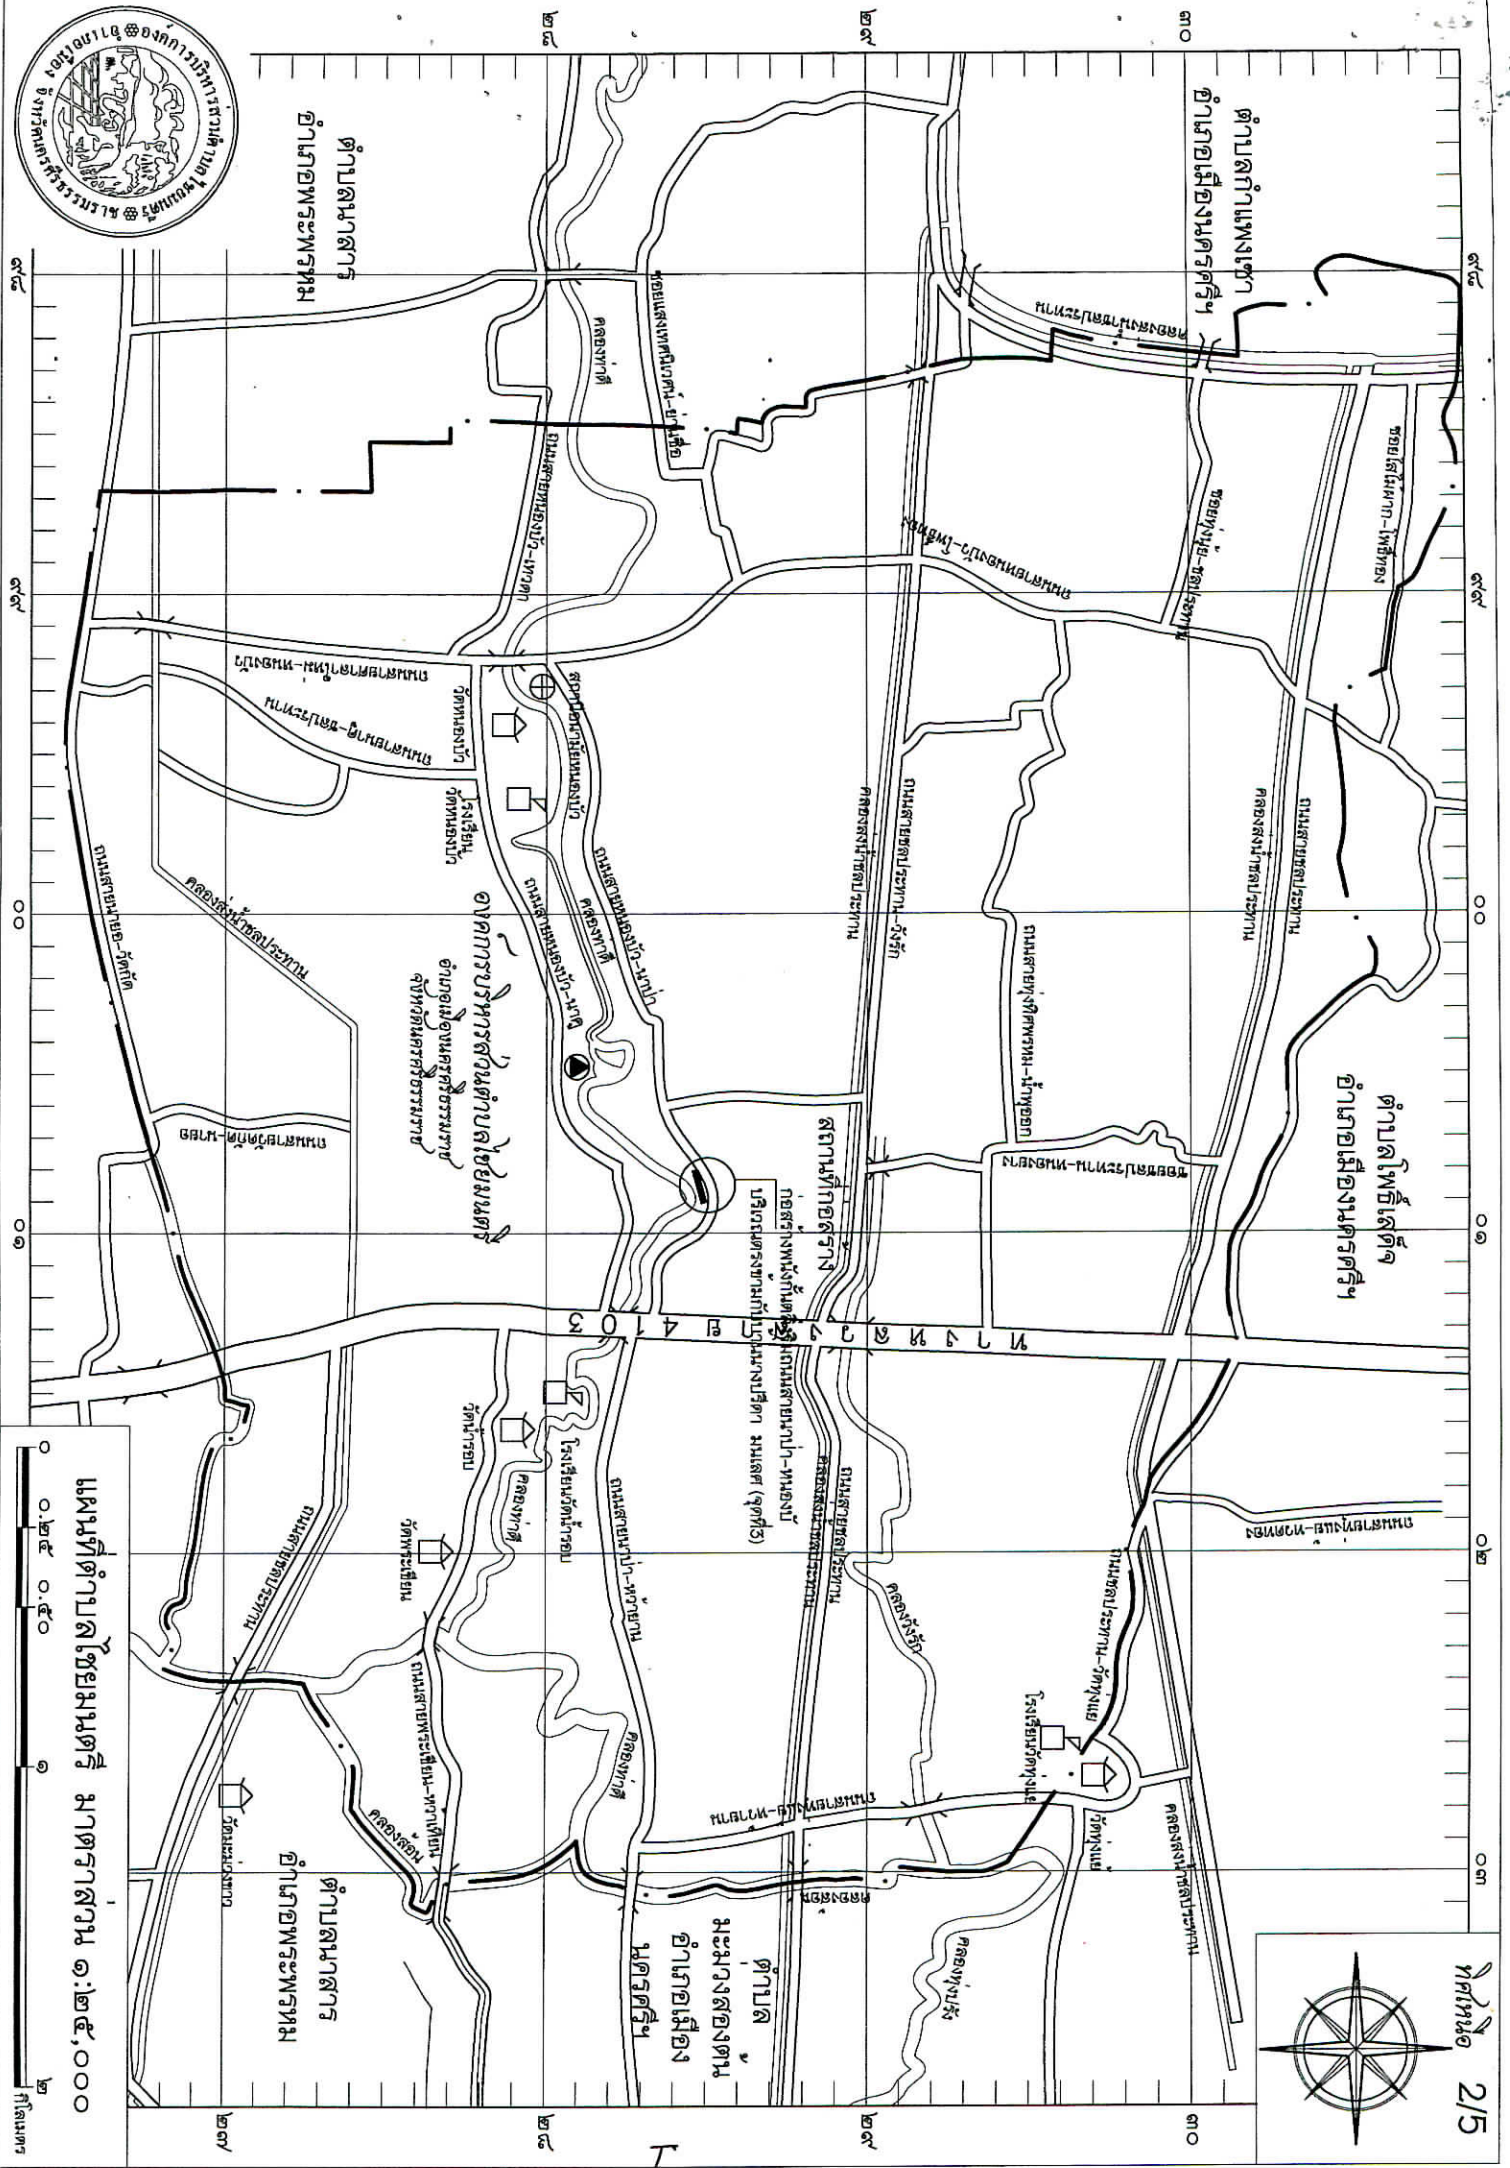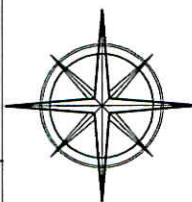

แผนที่ตำบลไชยมนตรี มาตราส่วน ๑:๒๕,๐๐๐





เหล็ก RB 15 มม. ยาว 0.50 ม. @ 0.50 ม.

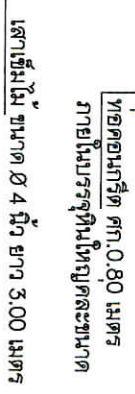





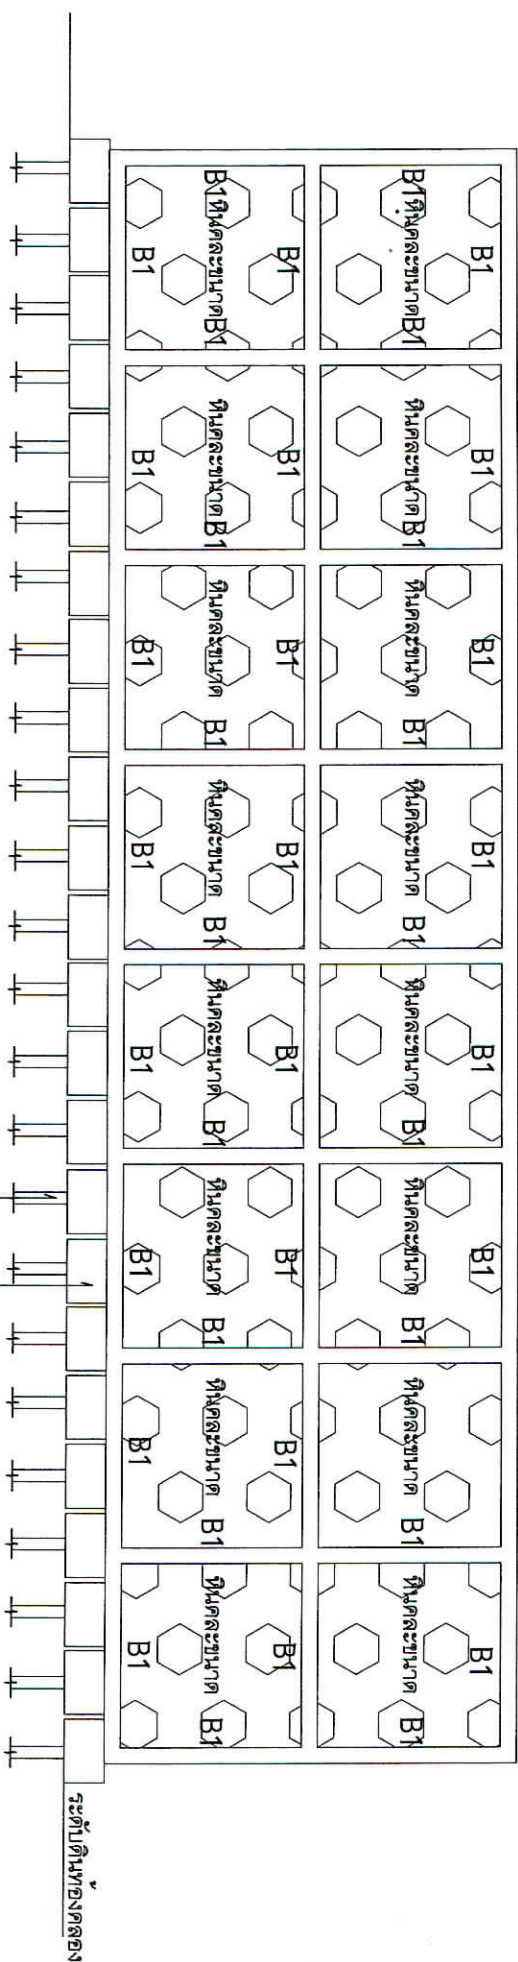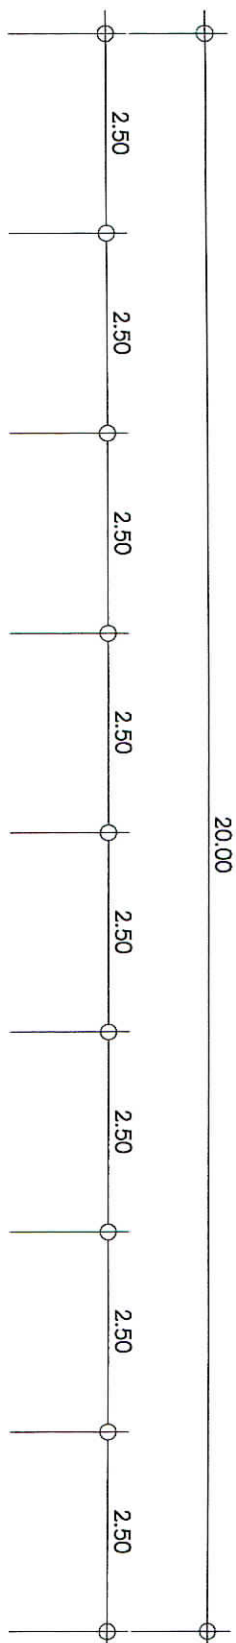

รูปด้าน

มาตราส่วน 1:100



องค์การบริหารส่วนตำบลไชยมนตรี
อำเภอเมืองฯ จังหวัดนครศรีธรรมราช

แบบโครงการ

เขียนแบบ

(นายสุวิทย์ อิ่มทรัพย์)
นายช่างเขียนแบบ

ตรวจ

(นายวิสูตร รัตนทรัพย์)
ผู้อำนวยการกองช่าง

เห็นชอบ

(นายสมชาย นาทะชัย)
ปลัดองค์การบริหารส่วนตำบล

เห็นชอบ

(นายสมชาย นาทะชัย)
นายกองค์การบริหารส่วนตำบลไชยมนตรี

องค์การบริหารส่วนตำบลไผ่ชุมมิตร
ข้าพเจ้านาง... จึงขอ...

กอบสร้างพวงขึ้นตั้งวิมณสถานบ่า -
ทมอมบัว ปรีถนตรงซำกับบ้าน
นางปรีดา มนลศ (จุฬ) ๕ หมู่ ๕


(นายชูจรศักดิ์ ขิมนเทพย์)
นายกฯ งบโยธาชำนาญการ









ผลลัพธ์ของการบริหารสวนตำบล ปฏิบัติหน้าที่
นายกองค์การบริหารสวนตำบล โขงมนต์

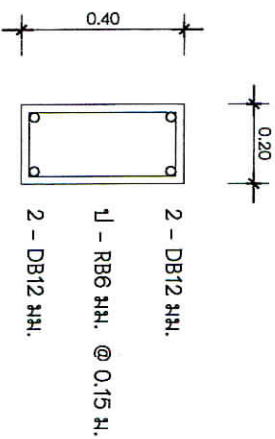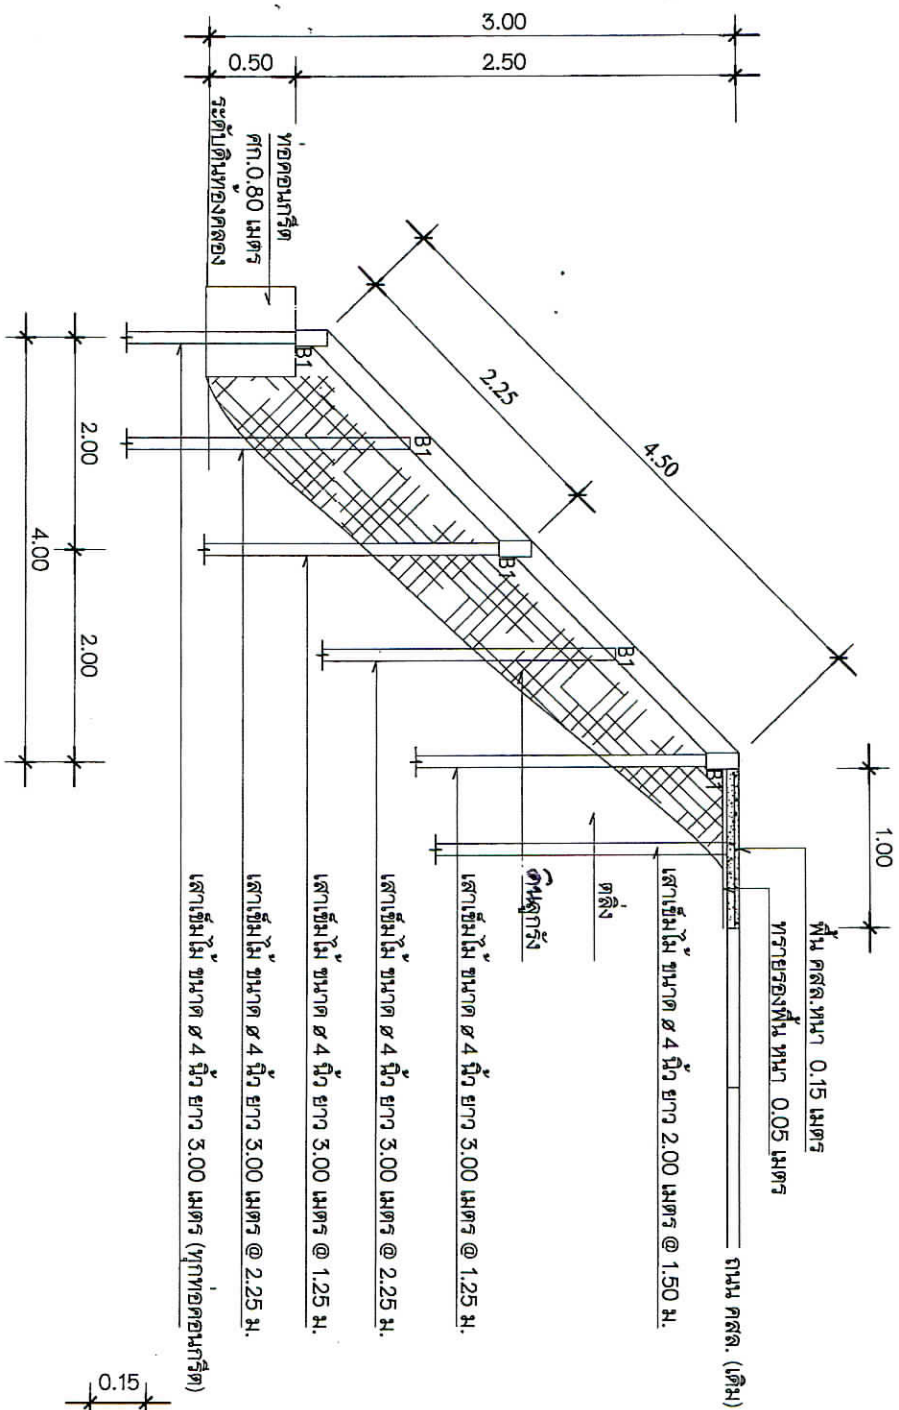

๓๓ B1


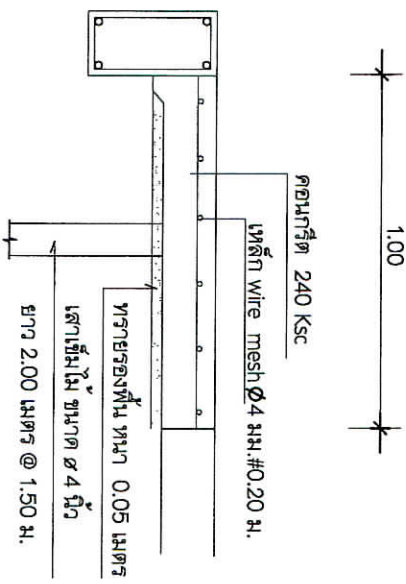


1:100



N.T.S